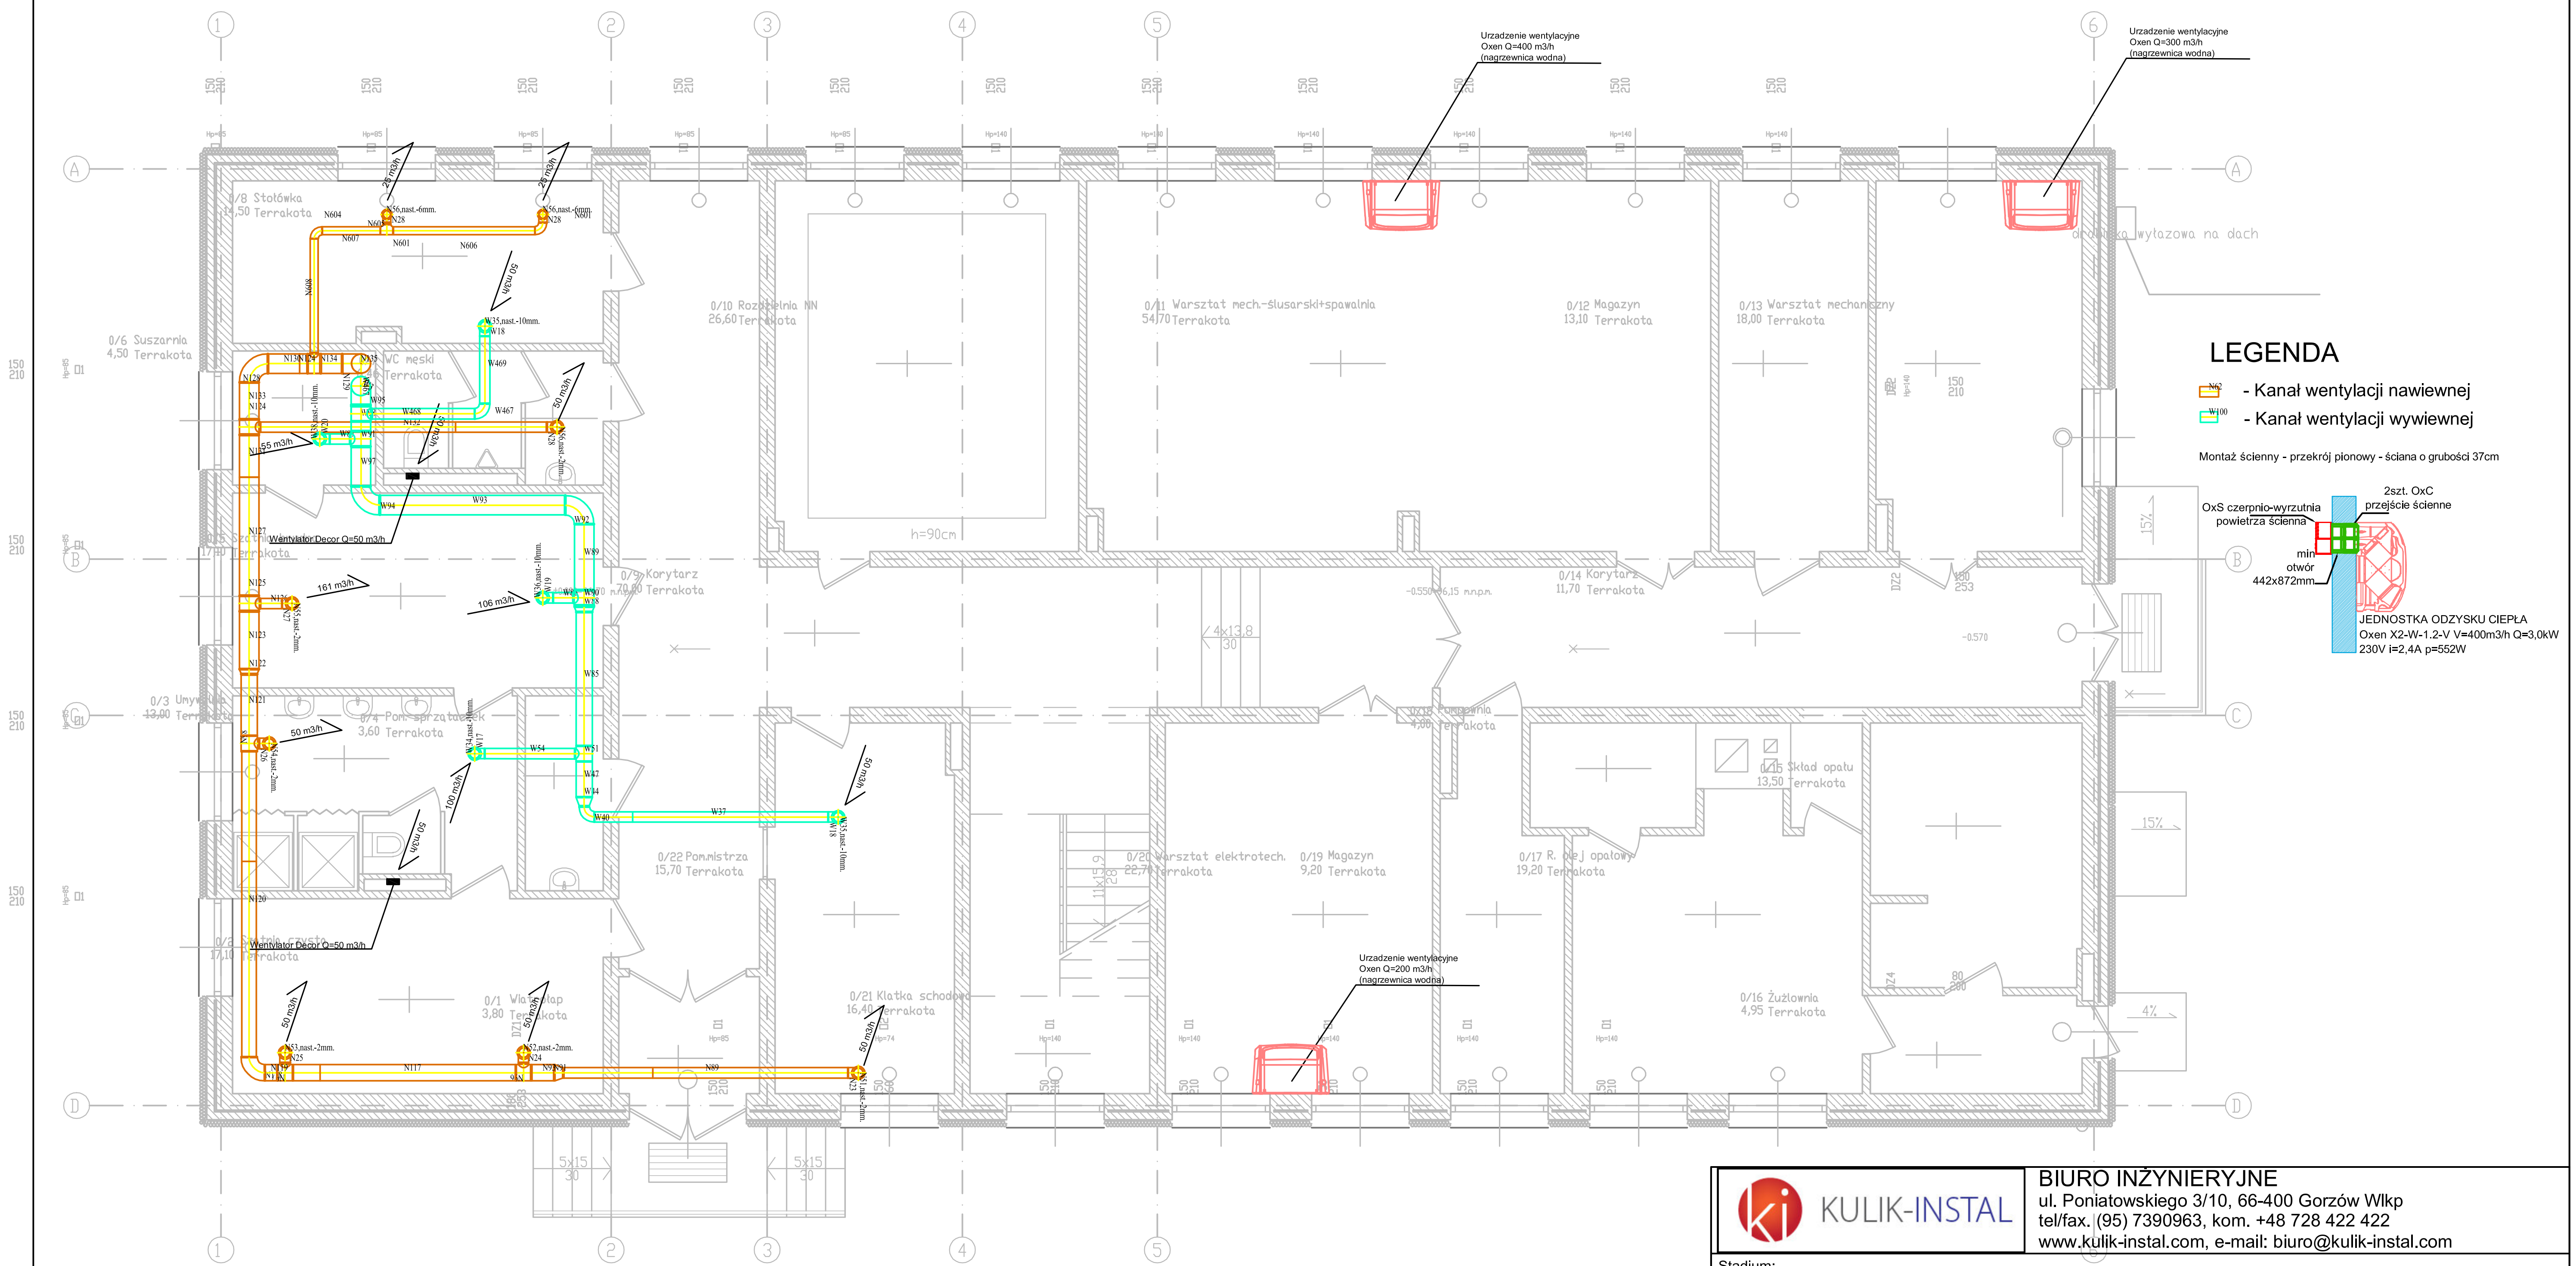

KULIK-INSTAL	BIURO INŻYNIERYJNE ul. Poniatowskiego 3/10, 66-400 Gorzów Wlkp tel/fax. (95) 7390963, kom. +48 728 422 422 www.kulik-instal.com, e-mail: biuro@kulik-instal.com				
Stadium:	Projekt budowlany				
Temat:	Termomodernizacja budynku biurowo technicznego oraz instalacji centralnego ogrzewania i wentylacji wraz z technologią kotłowni opartą o odnawialne źródła energii w postaci pompy ciepła typu glikol/woda.				
Adres:	ul. Bolesława Chrobrego 44, 68-100 Żagań				
Inwestor:	Żagańskie wodociągi i kanalizacja sp. zo.o. ul. Bolesława Chrobrego 44, 68-100 Żagań			Skala: 1:100	Nr rys. S04
Tytuł rys.	RZUT PARTERU-INSTALACJA WENTYLACJI				
Autorzy projektu:		Specjalność	Nr upr. bud.	Data:	Podpis:
Projektant instalator	mgr inż. DARIUSZ KULIK	upr. do projektowania w branży sanitarnej w zakresie pełnym	LUKG/0033/POOS/03	24.10.2017	
Opracowujący					
Opracowujący					
Sprawdzający					